


RIO PARAÍBA

LEGENDA

- PV ○ POÇO DE VISITA PROJETADO
- POÇO DE VISITA EXISTENTE
- CX. DE REUNIÃO EXISTENTE
- TUBULAÇÃO PROJETADA Ø 400 mm
- TUBULAÇÃO PROJETADA Ø 600 mm
- - - TUBULAÇÃO EXISTENTE Ø 600 mm
- - - TUBULAÇÃO EXISTENTE Ø 1000 mm
- SENTIDO DE ESCOAMENTO

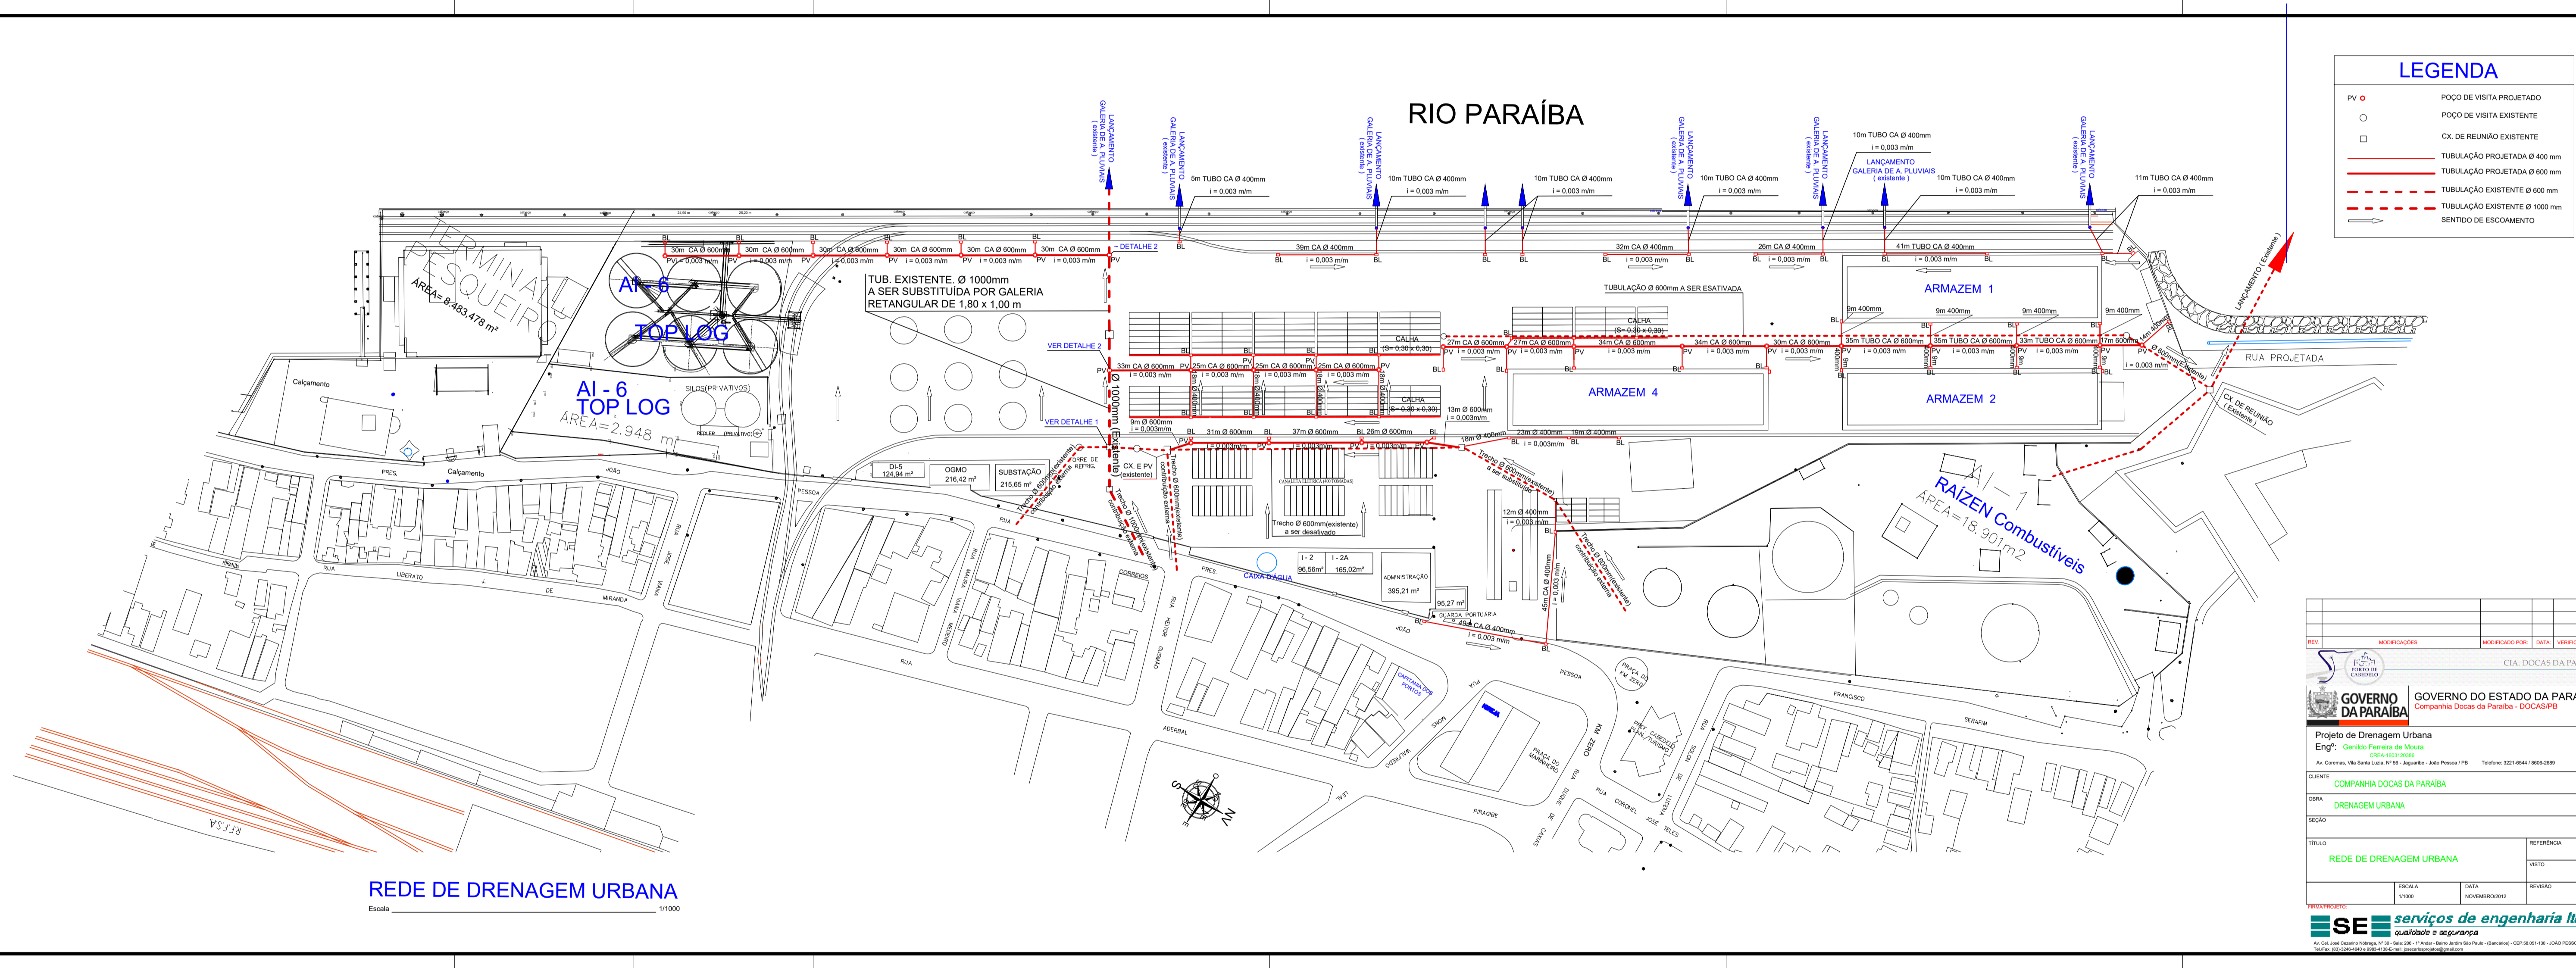

REDE DE DRENAGEM URBANA
Escala 1/1000

REV	MODIFICADOR	MODIFICADO POR	DATA	VERIFICADO POR

CIA. DOCS DA PARAIBA

GOVERNO DA PARAIBA GOVERNO DO ESTADO DA PARAIBA
Companhia Docas da Paraíba - DOCS/SPB

Projeto de Drenagem Urbana
Engº Gabriel Ferreira da Moura
CREA 160332/06
Av. Cordeiro, Vila Santa Luiza, Nº 95 - Jaguaribe - João Pessoa - PB - Telefone: 3321-6541 / 8005-2009

CLIENTE: COMPANHIA DOCS DA PARAIBA

OBRA: DRENAGEM URBANA

REDAÇÃO: REDE DE DRENAGEM URBANA

TÍTULO: REDE DE DRENAGEM URBANA

REFERÊNCIA: VESTIG

PROJECIONISTA	ESCALA	DATA	REVISÃO
	1/1000	NOVEMBRO/2012	

SE serviços de engenharia lda.
qualidade e segurança

Av. Cel. José Carlos Moreira Nº 20 - São José - 57.080-000 - João Pessoa - Paraíba - Brasil - CEP 55.011-110 - JARU/PARAIBA - PARAIBA
Telefone: (33) 3244-6444 / 8005-2009 - Email: atendimento@se.com.br